



ELENCO INTERVENTI:


- FORNITURA E COLLOCAZIONE DI GRONDAIE E PLUVIALI CON CANALI DI GRONDA DELLO SVILUPPO MINIMO DI 70 cm E TUBAZIONI IN LAMIERA PREVERNICIATA Φ 100 mm
- FORNITURA E COLLOCAZIONE DI GRONDAIE E PLUVIALI CON CANALI DI GRONDA DELLO SVILUPPO MINIMO DI 35 cm E TUBAZIONI IN LAMIERA PREVERNICIATA Φ 100 mm
- ▨ FORNITURA E COLLOCAZIONE DI LASTRE IN POLICARBONATO ALVEOLARE TRASPARENTE DELLO SPESSORE MINIMO DI 10 mm, CON CARATTERISTICHE DI ALTA RESISTENZA ALLE INTemperIE, OMOLOGATO E CERTIFICATO CLASSE 1 DI REAZIONE AL FUOCO

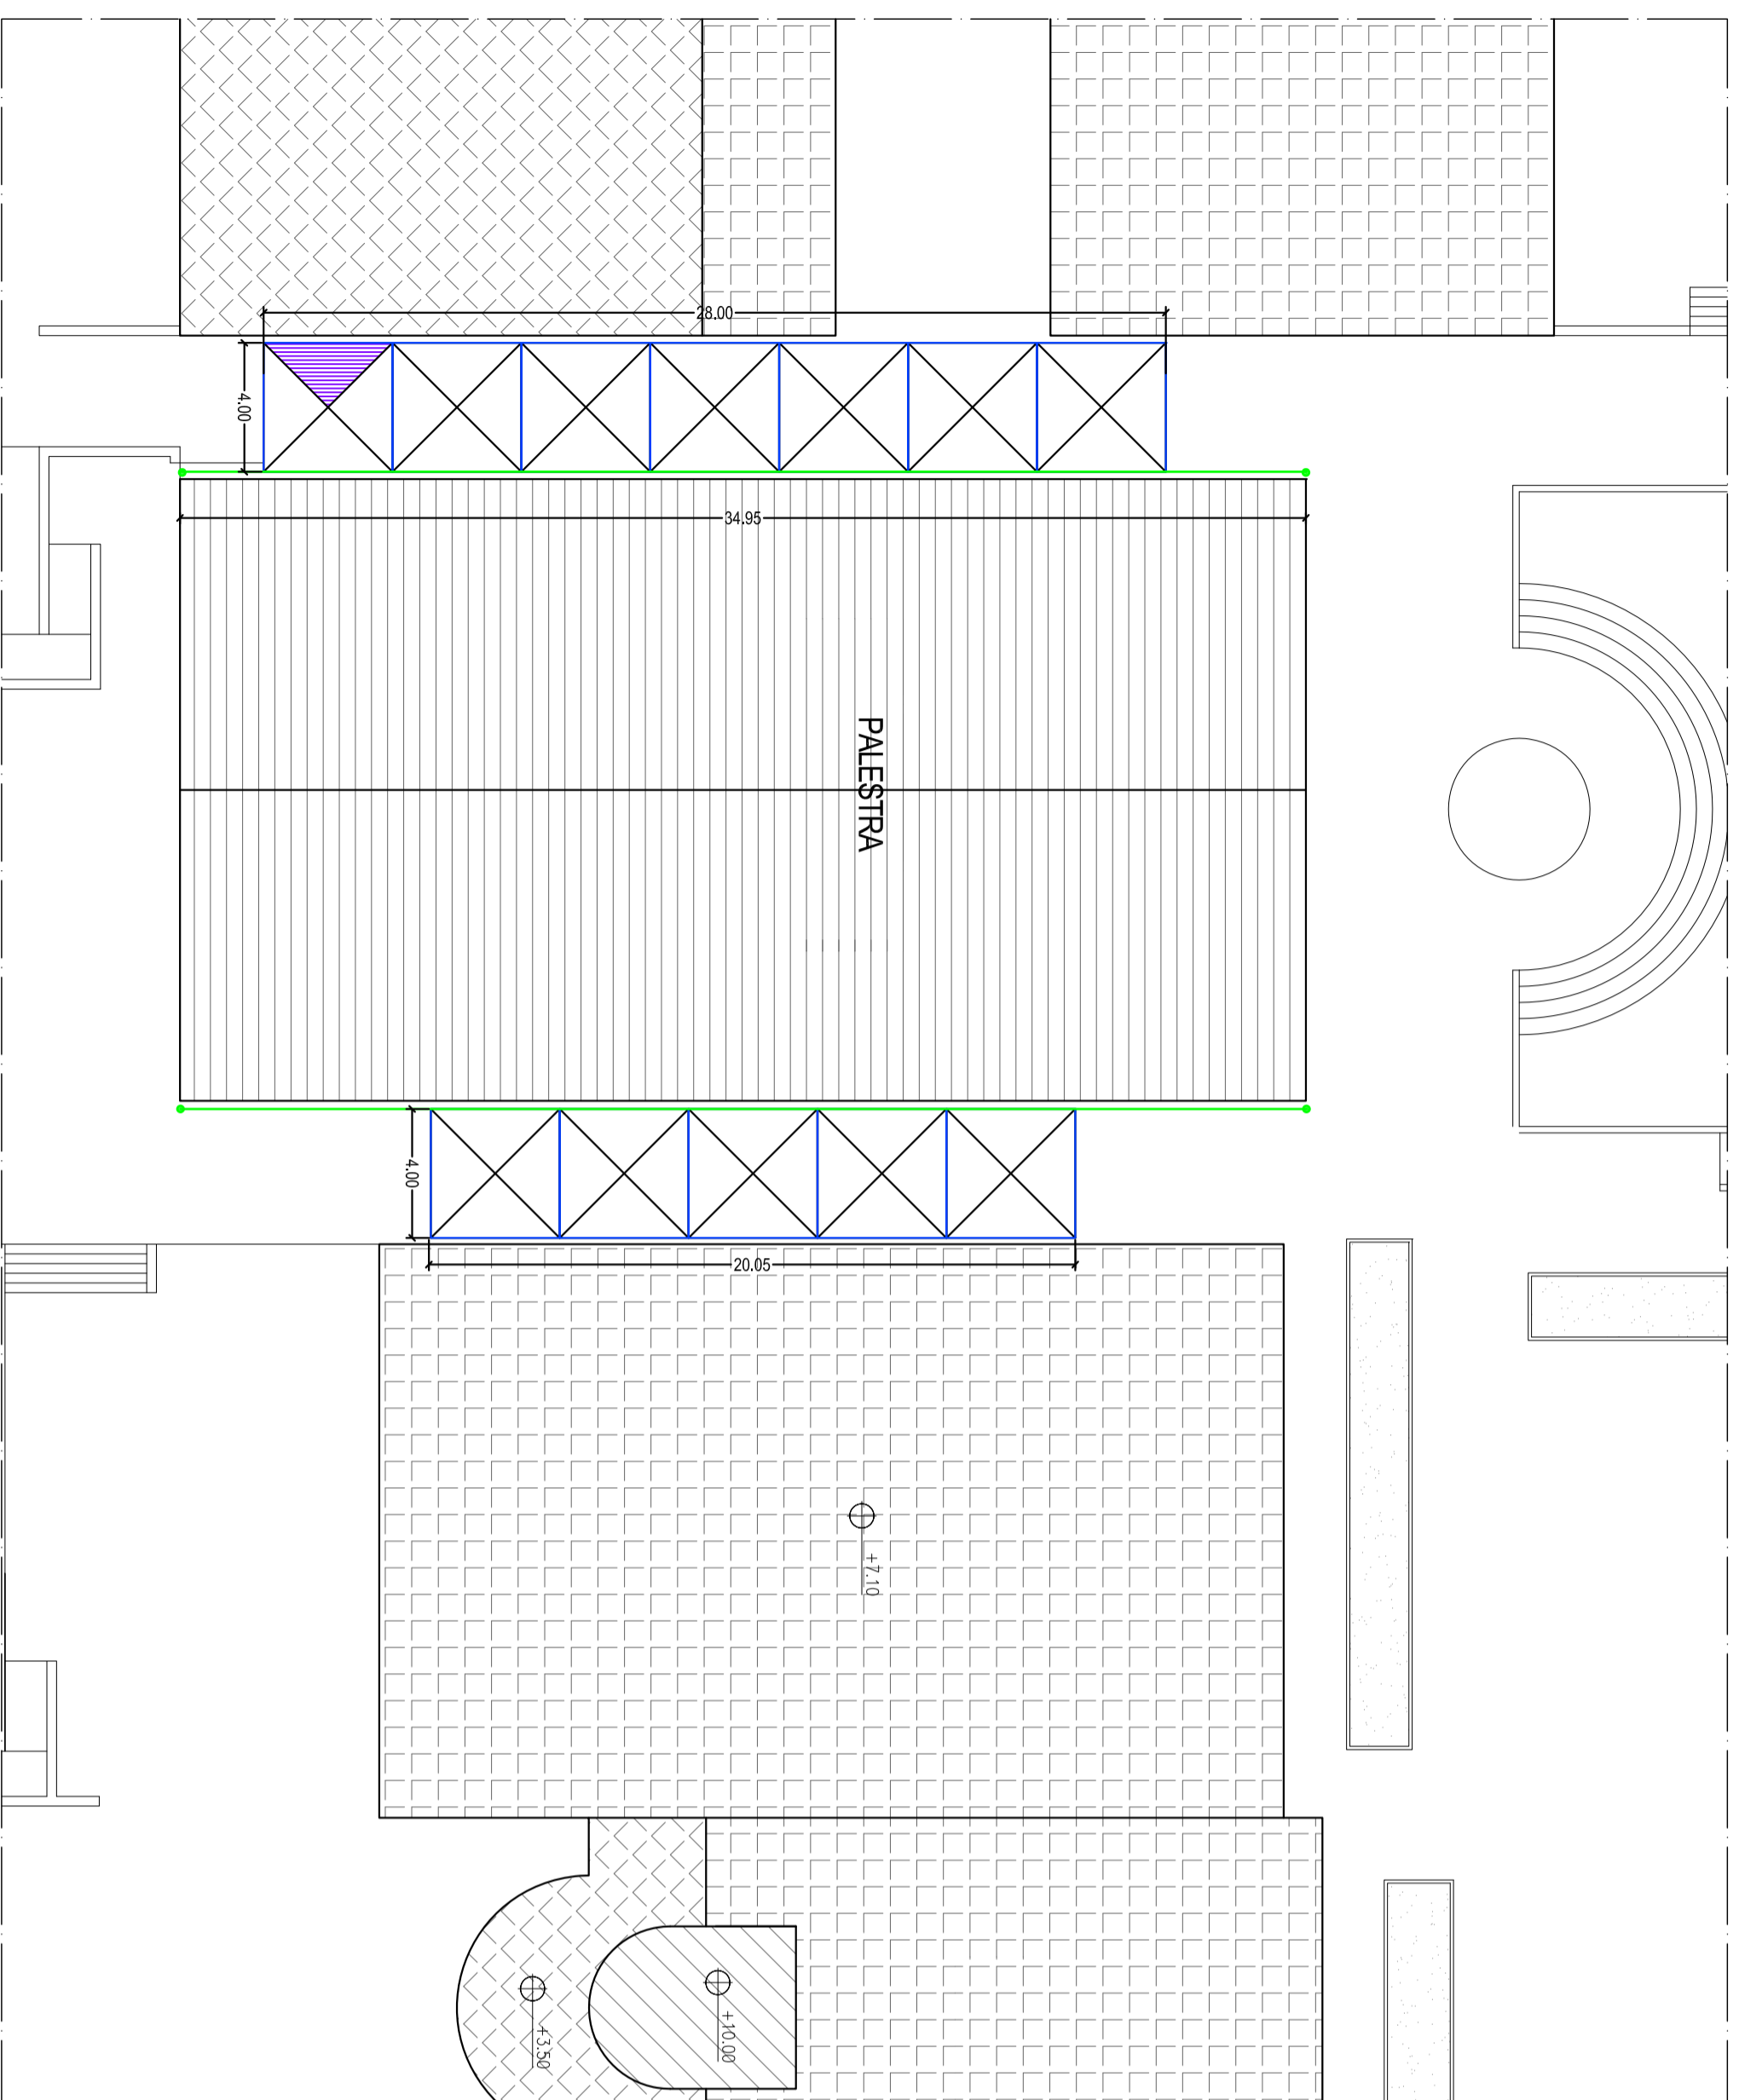

STRALCIO Pianta Piano Terra
SCALA 1:100

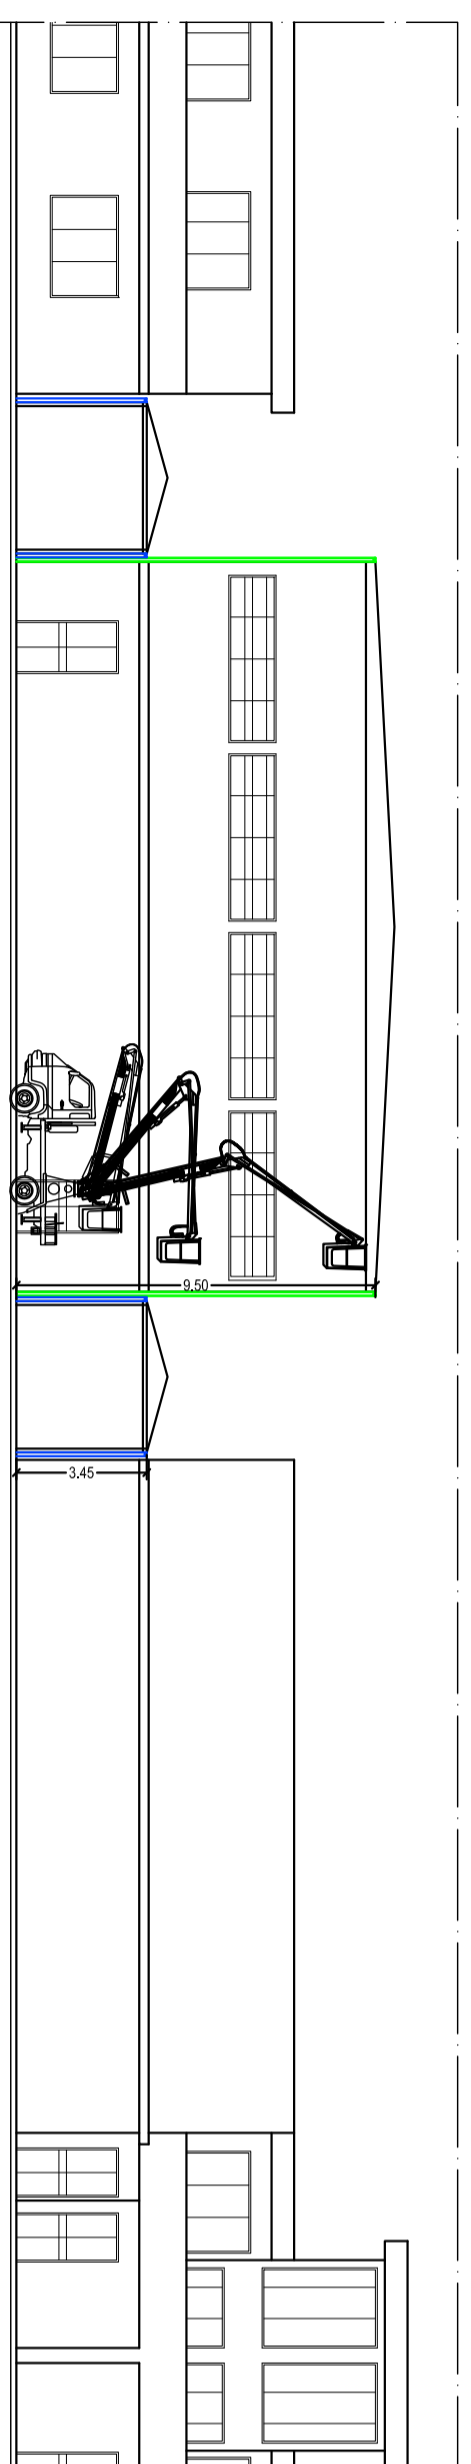


STRALCIO PROSPETTO Nord-Est
SCALA 1:100

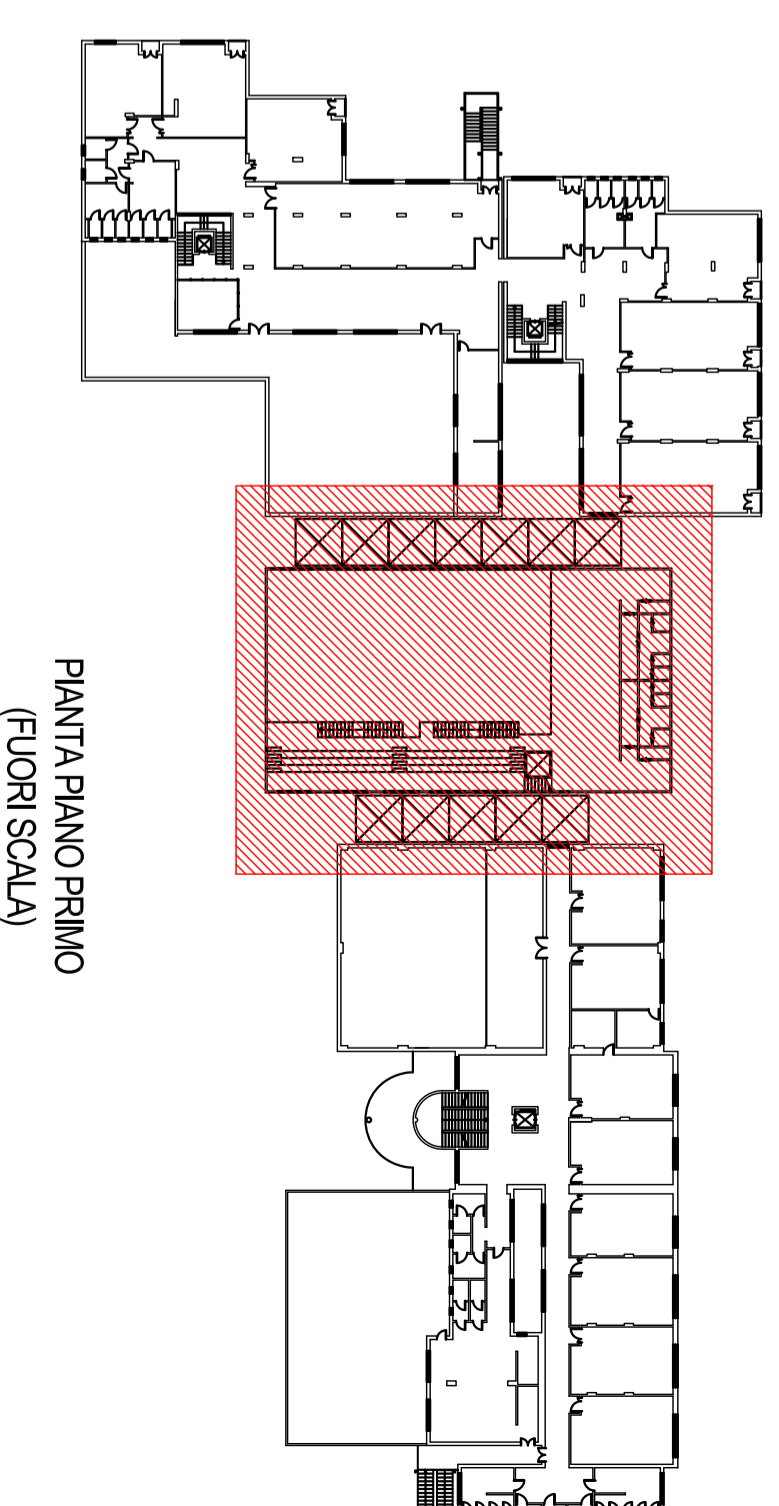

PIANTA Piano PRIMO
(FUORI SCALA)


FONDI STRUTTURALI EUROPEI
2007-2013
COMPETENZE PER LO SVILUPPO (FSE) - AMBIENTI PER L' APPRENDIMENTO (FESR)


 Ministero dell'Istruzione, dell'Università e della Ricerca
 Dipartimento per la Programmazione
 Direzione Generale per gli Affari Internazionali
 Ufficio Nazionale per gli Affari Internazionali europei e nazionali per lo sviluppo e la coesione sociale



REPUBBLICA ITALIANA REGIONE SICILIANA
ISTITUTO COMPRENSIVO STATALE "PESTALOZZI"
 Cod. Mecc.: CTIC86200L - Codice Fiscale: 800137309870
 CTIC86200L@istruzione.it - CTIC86200L@pec.istruzione.it
 Villaggio S. Agata Zona A, 21 - Tel. 095/454566 - Fax 095/280625
95121 CATANIA (Provincia di CATANIA)



LAVORI DI RIQUALIFICAZIONE DELL'I.C.S. "PESTALOZZI", PLESSO DI VALE NITTA, IN RELAZIONE ALLA SICUREZZA, ACCESSIBILITA' ED ATTRATTIVITA' DELL'EDIFICIO, SECONDO QUANTO PREVISTO DAL PON ASSE II "QUALITA' DEGLI AMBIENTI SCOLASTICI"

PROGETTO ESECUTIVO

OGGETTO:

- 03 - C3.1 - SPAZI ESTERNI E RACCORDI CON IL CONTESTO URBANO
- 01 - ELABORATI GRAFICI
- 01 - Pianta Copertura e Prospetto di Progetto

ARCHIVIO
 PR06
 SCALA
 VARIE
 ELABORATO


PE_03_01_01

Visi

Il Progettista
Dott. Ing. Gabriele Cutrona
 Ordine degli Ingegneri della Provincia di Catania



Il R.U.P.
Dott. Saverio Manno
 Il Supporto al R.U.P.

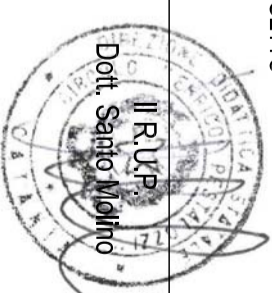

REV.	DATA	DESCRIZIONE	MI	GC	PM	RC
0	04/04/2014	PRIMA EMISSIONE				