PIANTA PIANO TERRA
SCALA 1:200

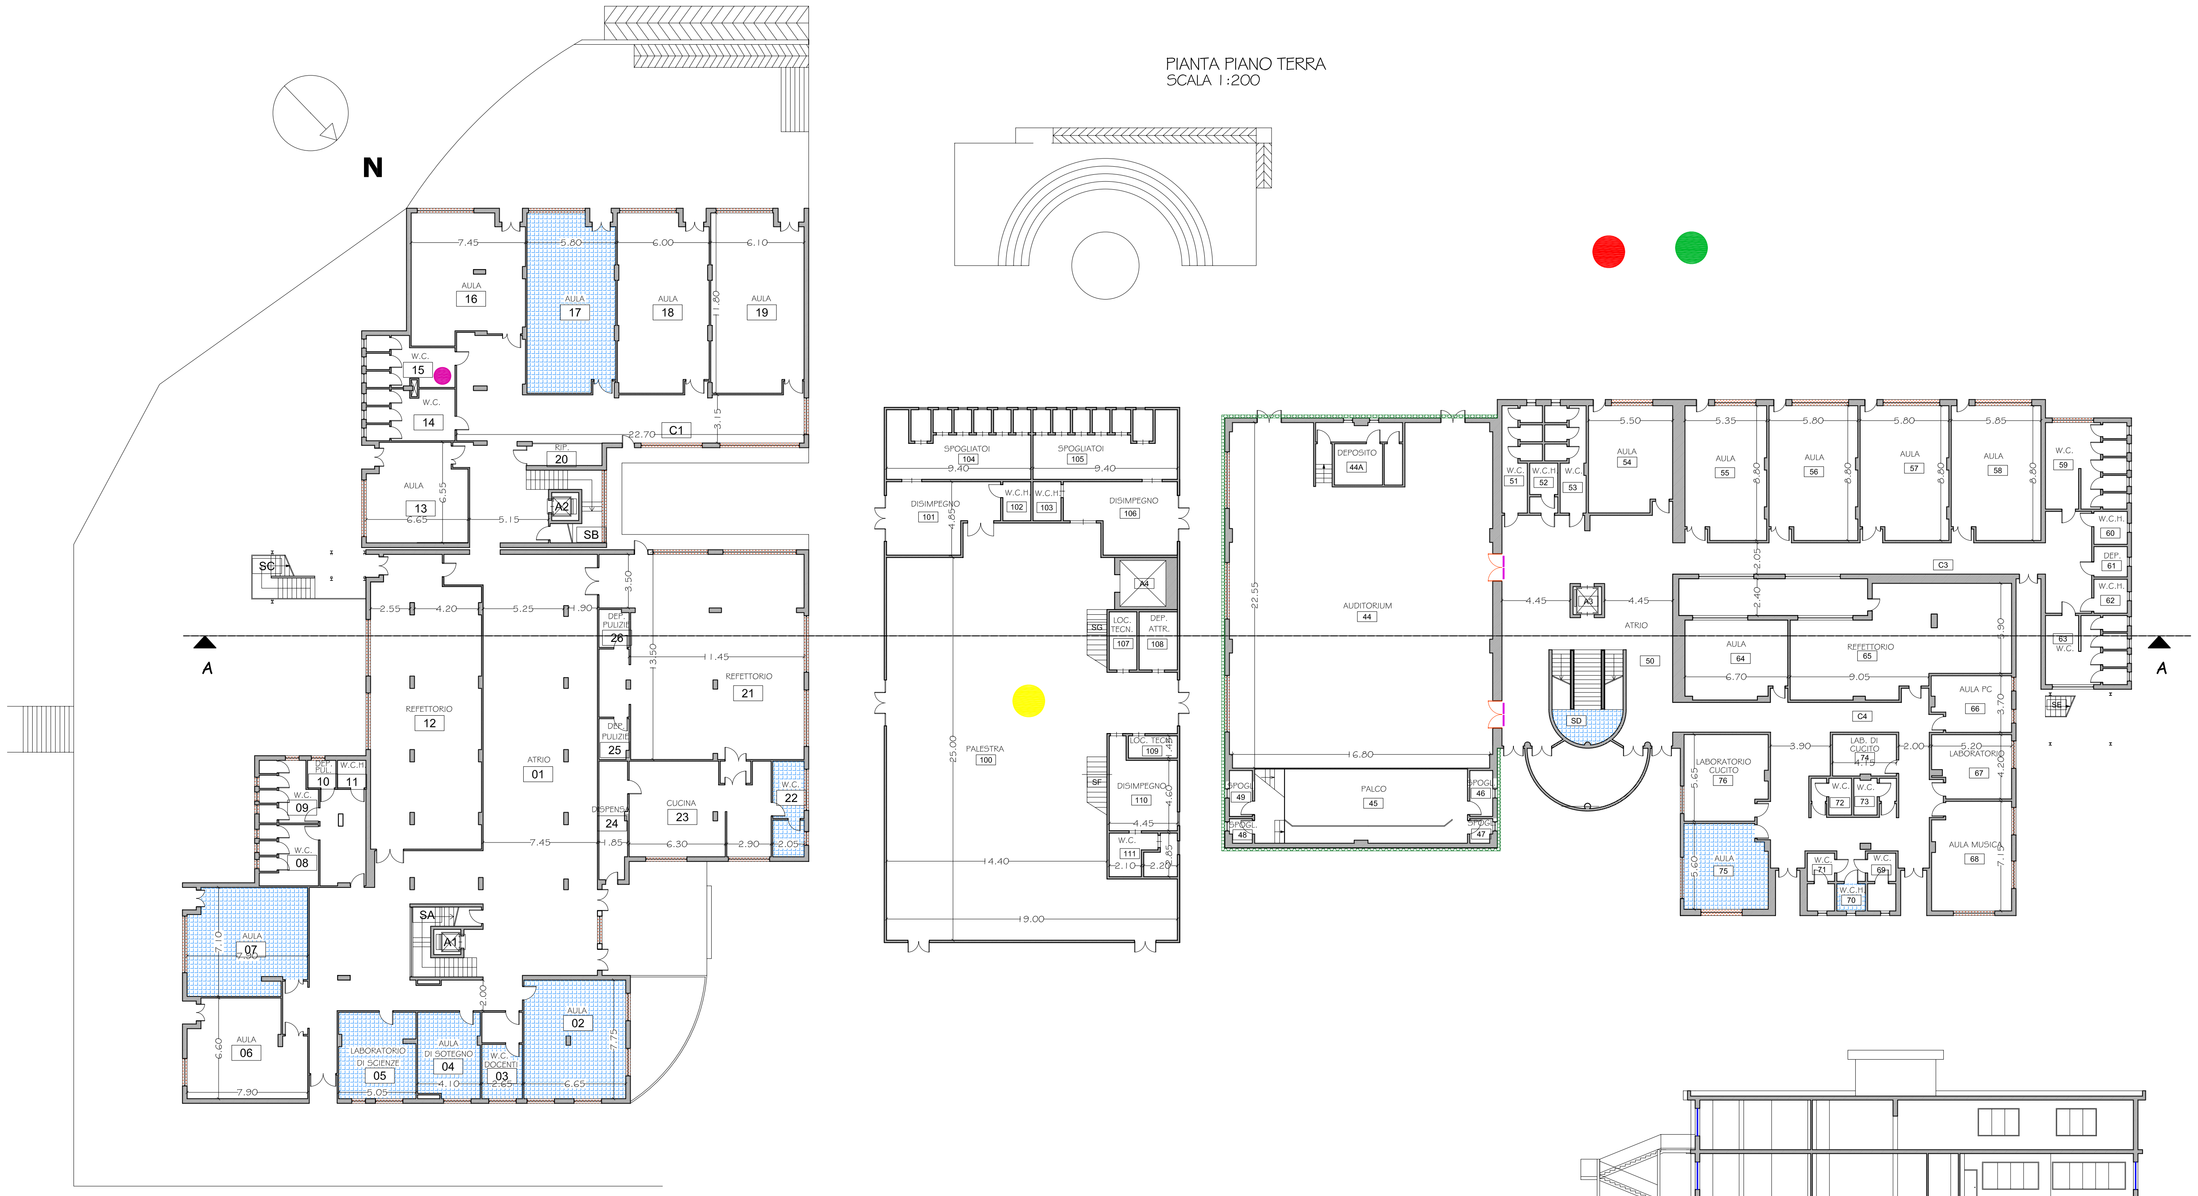

PROSPETTO NORD-OVEST
SCALA 1:200

PROSPETTO SUD-EST
SCALA 1:200

SEZIONE A-A'
SCALA 1:200

PIANTA PIANO PRIMO
SCALA 1:200

PROSPETTO SUD-OVEST
SCALA 1:200

PROSPETTO NORD-EST
SCALA 1:200

ELENCO DEGLI INTERVENTI PREVISTI

- SOSTITUZIONE DI SERRAMENTI ESISTENTI CON SERRAMENTI EFFICIENTI IN BASE AI LIMITI STABILITI DAL D.LGS. 192/2005 E S.M.I., AVENTI VALORE DI TRASMITTANZA U= 1,4 W/MQK.
- RIPRISTINO PAVIMENTI E RIVESTIMENTI INTERNI
- RIPRISTINO PARETI ESTERNE
- ADEGUAMENTO SERVIZI IGIENICI
- AREE ATTREZZATE
- AREE LUDICHE
- ATTREZZATURE SPORTIVE
- FORNITURA E POSA IN OPERA DI MANIGLIONE MANTIPANICO
- FORNITURA E POSA IN OPERA DI PORTA TAGLIAFUOCO REI 1.20, CON LE CARATTERISTICHE DETTATE DALLA NORMA UNI CNVVF CCI 972, DOTATA DI MANIGLIONE ANTIPANICO E DISPOSITIVO DI AUTOCHIUSURA

COMUNE DI CATANIA

Direzione Lavori Pubblici, Manutenzioni e Servizi Tecnici
Servizi Cimiteriali ed Autoparco
Servizio Lavori Pubblici e Manutenzione Edifici Scolastici

OGGETTO: PROGETTO DEFINITIVO DEI LAVORI DI RIQUALIFICAZIONE DELL' "I. C. PESTALOZZI", IN RELAZIONE ALLA SICUREZZA, ACCESSIBILITÀ ED ATTRATTIVITÀ DELL'EDIFICIO, SECONDO QUANTO PREVISTO DAL PON ASSE II "QUALITÀ DEGLI AMBIENTI SCOLASTICI"

PROGETTO DEFINITIVO

ELENCO ELABORATI

- ☐ **RELAZIONE TECNICA ILLUSTRATIVA**
- ☐ **STATO DI FATTO**
- ■ **STATO DI PROGETTO**
- ☐ **CRONOPROGRAMMA**
- ☐ **CAPITOLATO SPECIALE D'APPALTO**
- ☐ **COMPUTO METRICO ESTIMATIVO**
- ☐ **ELENCO PREZZI**
- ☐ **QUADRO ECONOMICO**

COMUNE DI CATANIA
DIREZIONE LAVORI PUBBLICI, MANUTENZIONE E SERVIZI TECNICI SERVIZI CIMITERIALI E AUTOPARCO SERVIZIO LAVORI PUBBLICI E MANUTENZIONE EDIFICI SCOLASTICI
Direzione

Si esprime parere favorevole ai sensi dell'art.5 della L.R. n.7 del 02/08/2002 e ss.mm. e ii..

Si attesta la congruità dei prezzi.

Catania,

I PROGETTISTI

IL RESPONSABILE UNICO DEL PROCEDIMENTO