



Unione Europea



Repubblica Italiana



Regione Siciliana

Istituto Omnicomprensivo "Pestalozzi"

Scuola dell'Infanzia – Scuola Primaria

Scuola Secondaria di Primo Grado a indirizzo musicale


Scuola Secondaria di Secondo Grado a indirizzo Enogastronomia e Ospitalità Alberghiera

Viale Seneca - Villaggio Sant'Agata Zona A 95121 Catania

Tel. 095454566 – Fax 095260625

email: ctic86200l@istruzione.it - pec: ctic86200l@pec.istruzione.it

Sito web: www.omnicomprensivopestalozzi.gov.it

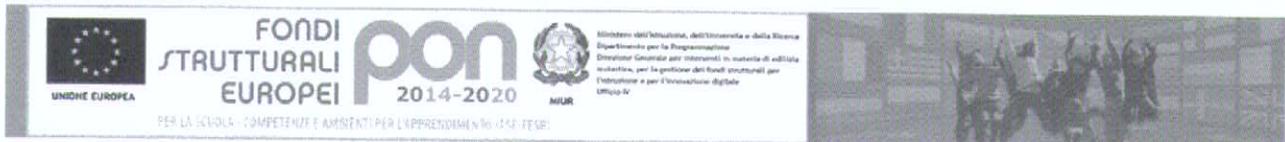

Avviso 1 - 9035 del 13/07/2015 - FESR - realizzazione/ampliamento rete LanWlan
Progetto 10.8.1.A2-FESRPON-SI-2015-4 "Omni WiFi" - Modulo "WiFi per tutti"
CUP: H66J15001160007

CONVENZIONE CONSIP RETI LOCALI 5 RICHIESTA PROGETTO PRELIMINARE

Prot. n. 2599/B11.1 – Catania, 26/04/2016
CIG 554638802C – CIG Derivato: Z621993911

Spett.le
Telecom Italia S.p.A.
ICT Solutions & Service Platforms
Gestione Convenzioni
Viale Parco dei Medici 61, 00148 – Roma
fax 800.333.669

AMMINISTRAZIONE
Istituto Omnicomprensivo Pestalozzi 80013790870
Viale Seneca – Villaggio Sant'Agata Zona A 95121 Catania CT
RICHIEDENTE
Prof. Emanuele Rapisarda
ctic86200l@istruzione.it
095454566
Dirigente Scolastico

Richiede sopralluogo e redazione del "Progetto e del Preventivo Economico Preliminare".

ALLEGATI: modulo delle informazioni generali

Catania, 26/04/2016



L'Amministrazione
(timbro e firma)
Dirigente Scolastico
Prof. Emanuele Rapisarda

REFERENTE TECNICO DELL'AMMINISTRAZIONE
Prof. Andrea Amici
ctic86200l@istruzione.it
095454566
Qualifica
REFERENTE TECNICO

Il Richiedente dell'Amministrazione Contraente sopra indicata **DICHIARA** (ai sensi della legge 445/2000) di essere autorizzato ad emettere la richiesta per nome e per conto dell'Amministrazione Contraente titolata ad aderire alla Convenzione nel periodo della sua validità ed efficacia e di appartenere, come meglio definito nell'Allegato F della Convenzione, al seguente Lotto

LOTTO 1 (Amministrazioni dello Stato, centrali e periferiche, nonché per gli Enti previdenziali)

LOTTO 2 (tutte le altre Amministrazioni).

INFORMAZIONI GENERALI (vedi note di compilazione)


- Sede coinvolta: Sede Centrale Istituto Omnicomprensivo Pestalozzi, Viale Seneca Villaggio Sant'Agata Zona A.
- Si allegano planimetrie esemplificate dai piani di evacuazione, con annotazione degli armadi contenenti gli switch di rete dell'infrastruttura esistente, il posizionamento del router e i punti di accesso già presenti.
- Quasi tutte le aule sono fornite di plug di rete.
- Il progetto mira a una copertura WIFI quanto più integrale degli interni del plesso.
- Apparati attivi da acquistare e installare:
 - Access point Huawei AP5130DN 802.11ac
 - Dispositivo di gestione degli access point Huawei AC6005
 - Software di gestione piattaforma wireless eSight NSHS00WLANC
 - Piattaforma hardware (completa di tutto) DELL PowerEdge T20 210-ABUYC
- Apparati passivi da acquistare e installare:
 - Cablaggio orizzontale in rame per il collegamento degli apparati attivi agli switch esistenti.
- Lavori di posa in opera della fornitura
- Totale disponibile per la fornitura e la posa in opera: € 6.375,00 iva inclusa

SEDE CENTRALE Pianta piano terra

AP = Access Point


RT = Router

SW = Switch con armadio di rete

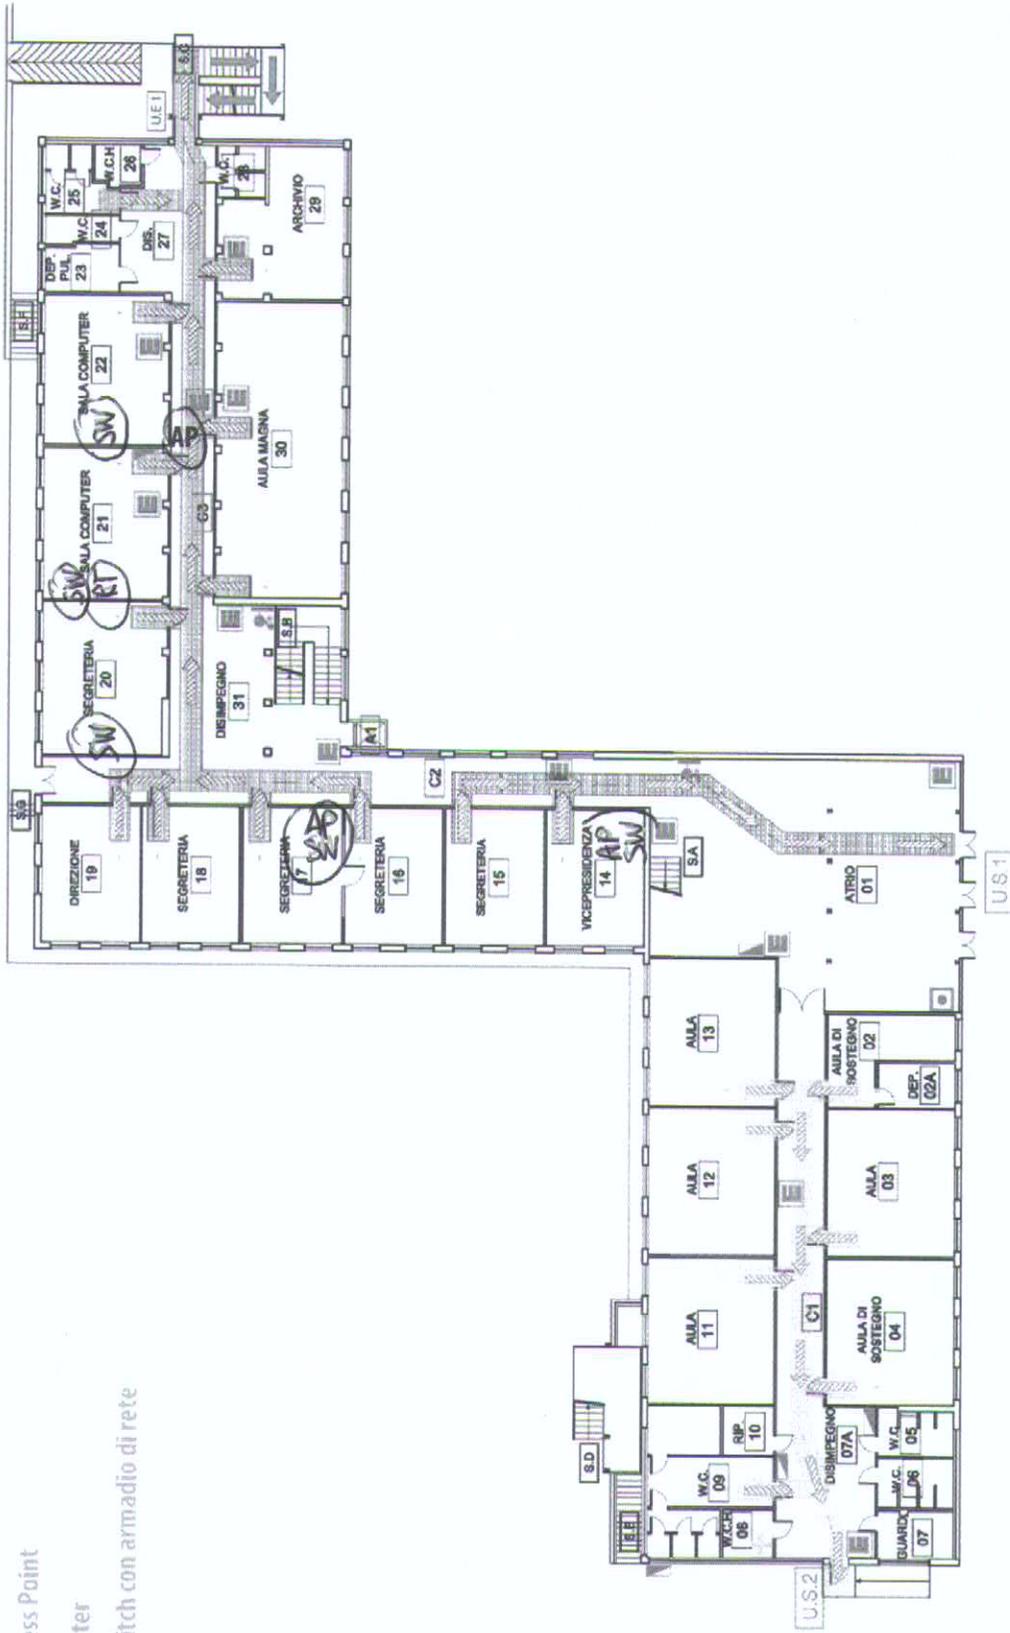


SEDE CENTRALE
Pianta piano primo

SWITCH
SALA 54
ZONA 49

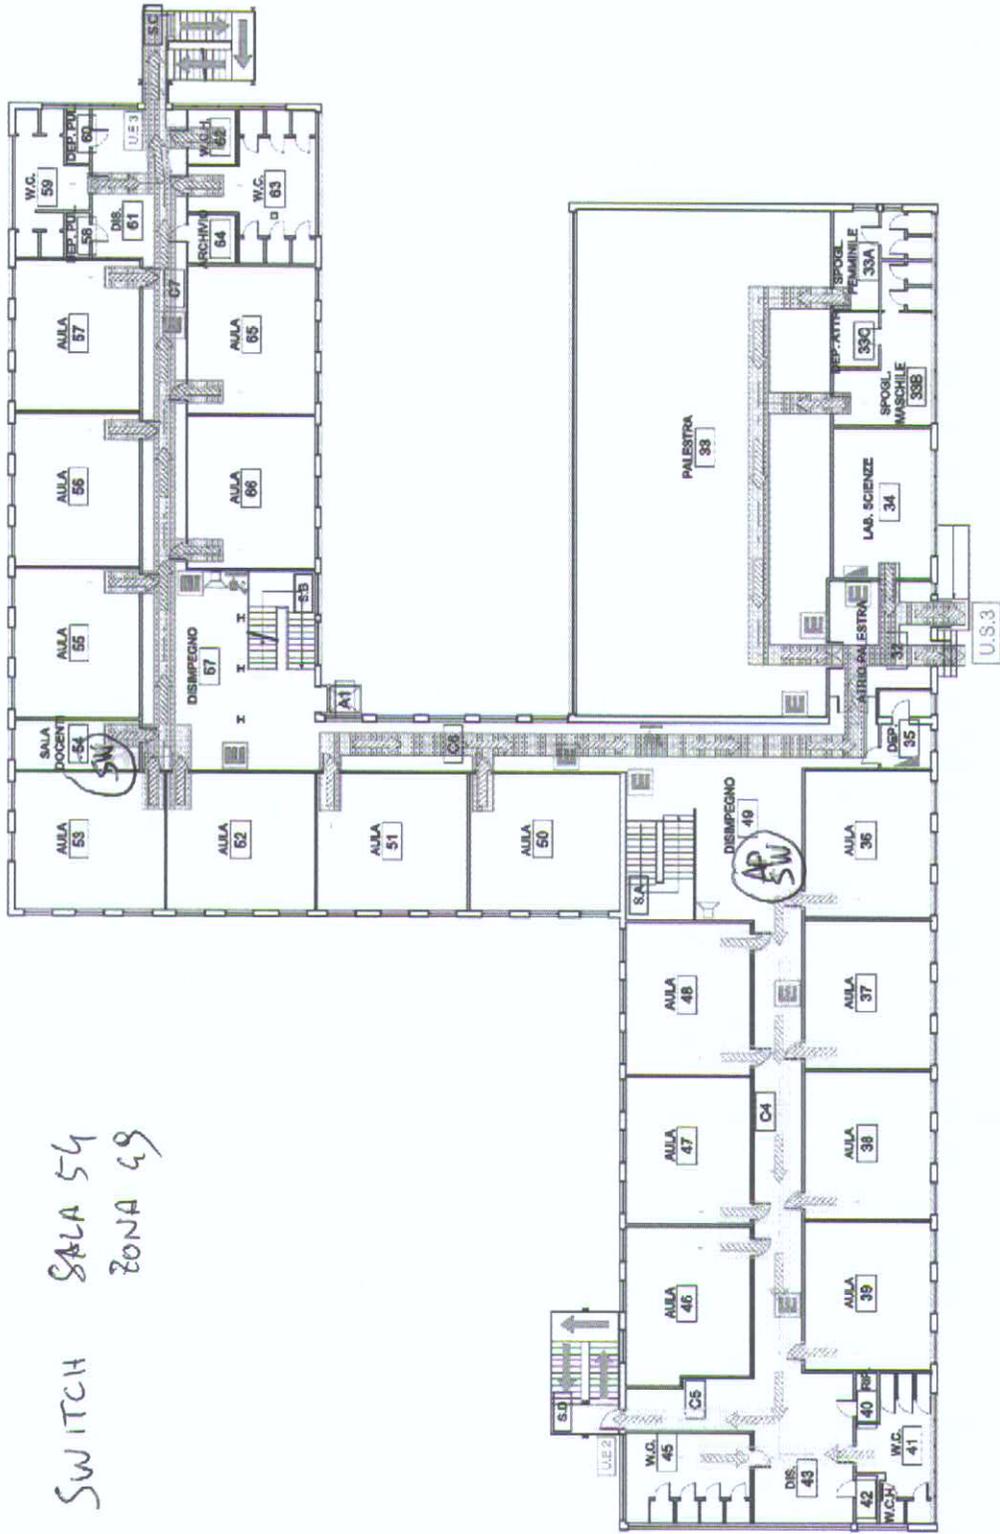

SEDE CENTRALE
Pianta piano secondo

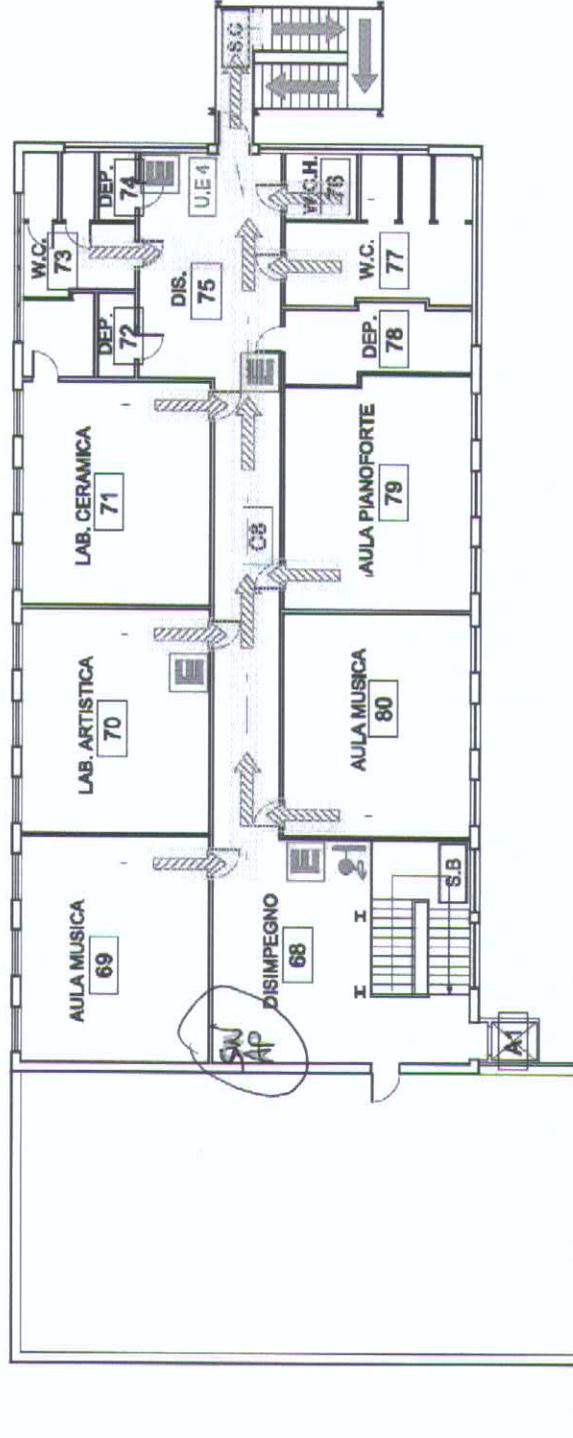

SWITCH E AP ZONA 68